



# 主楼平面图

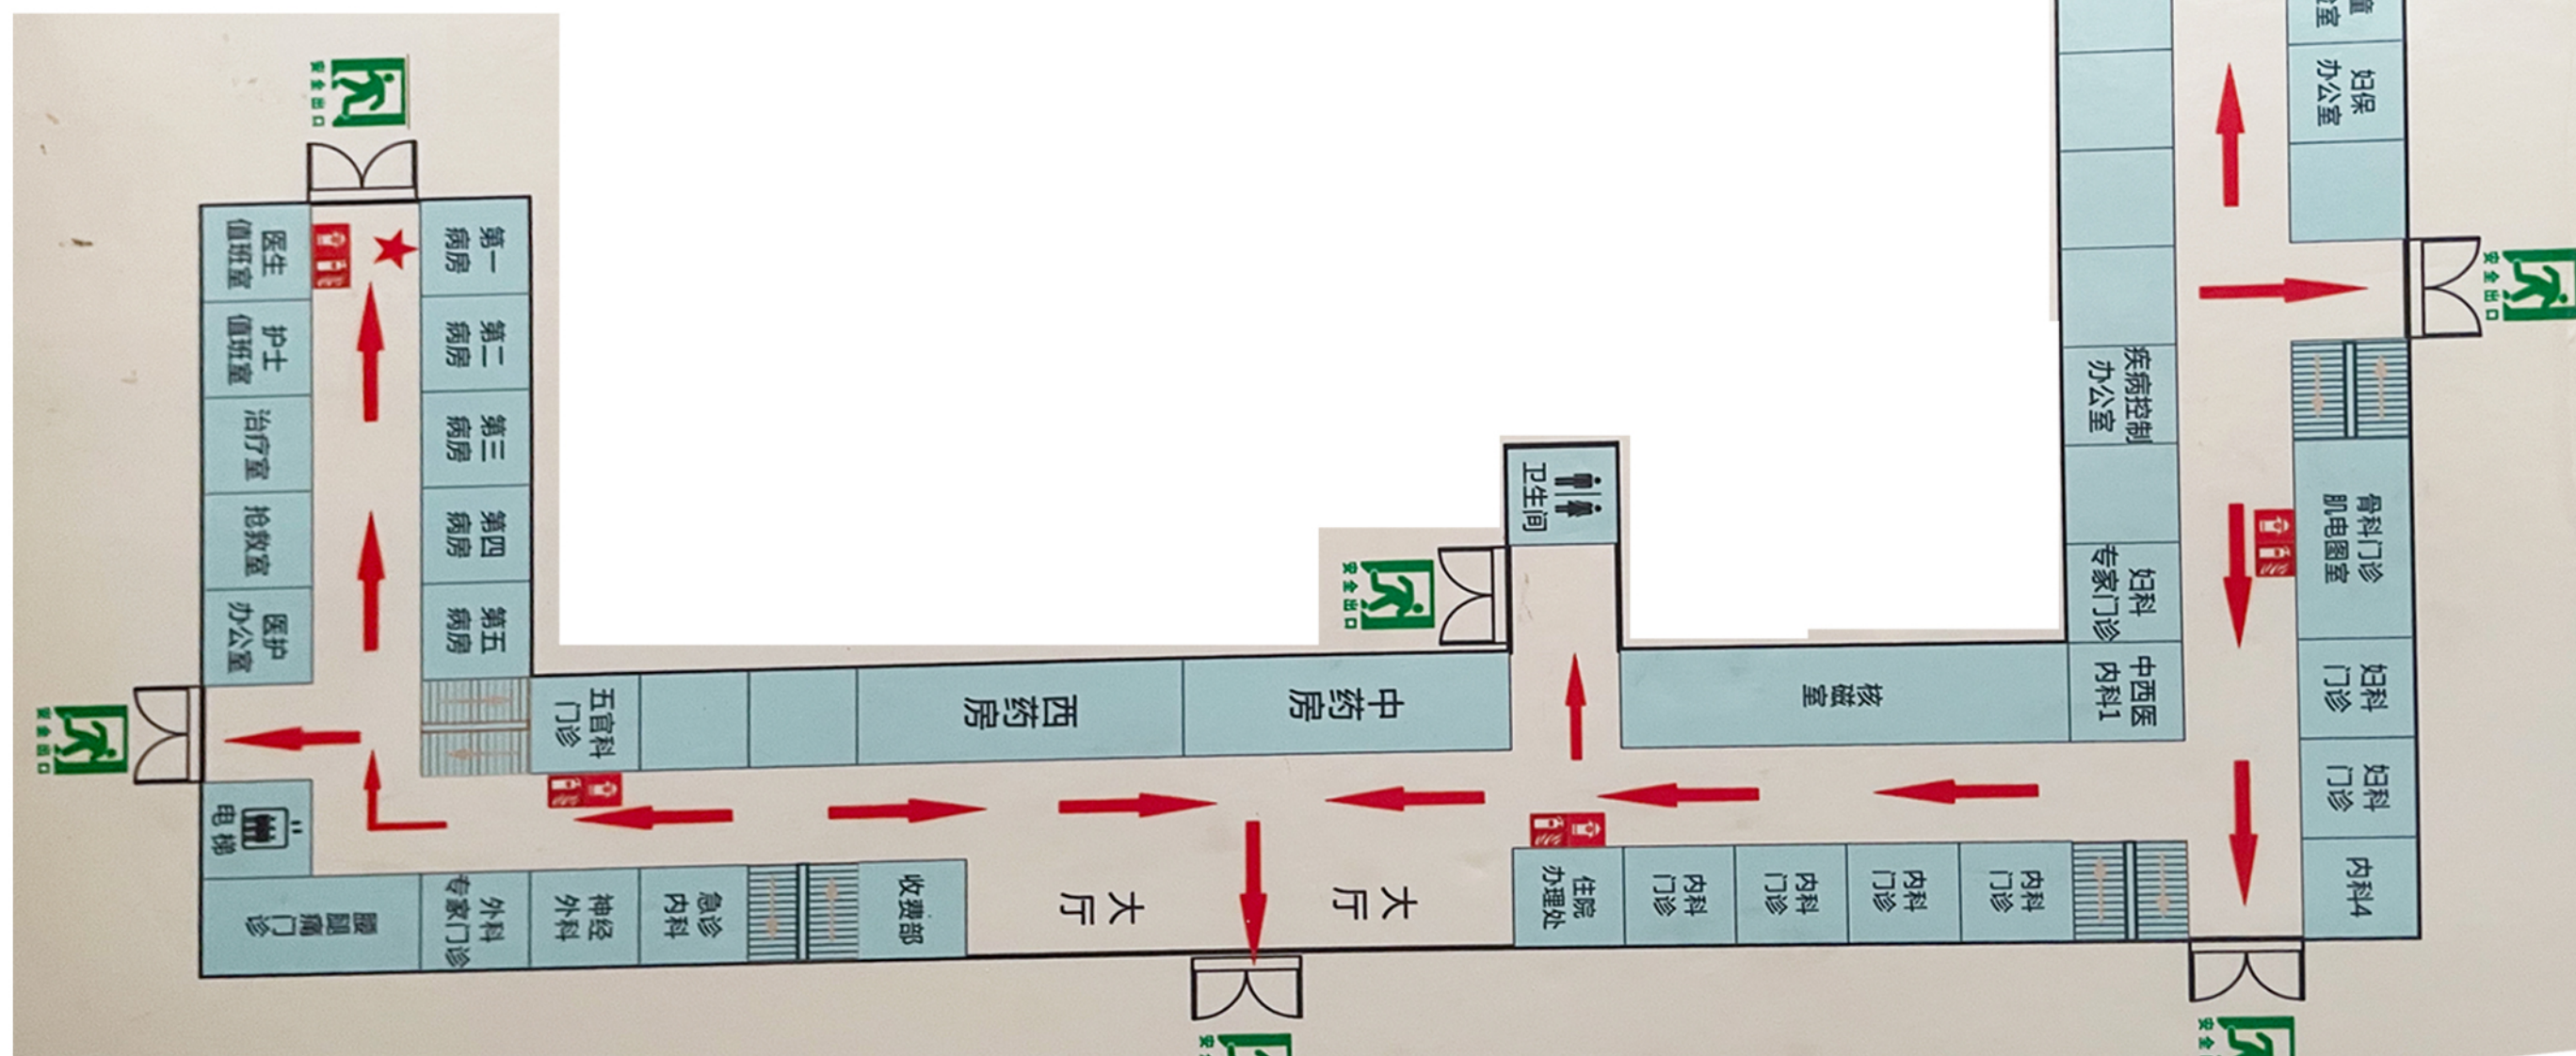

一楼约: 1600m<sup>2</sup>




# 主楼平面图

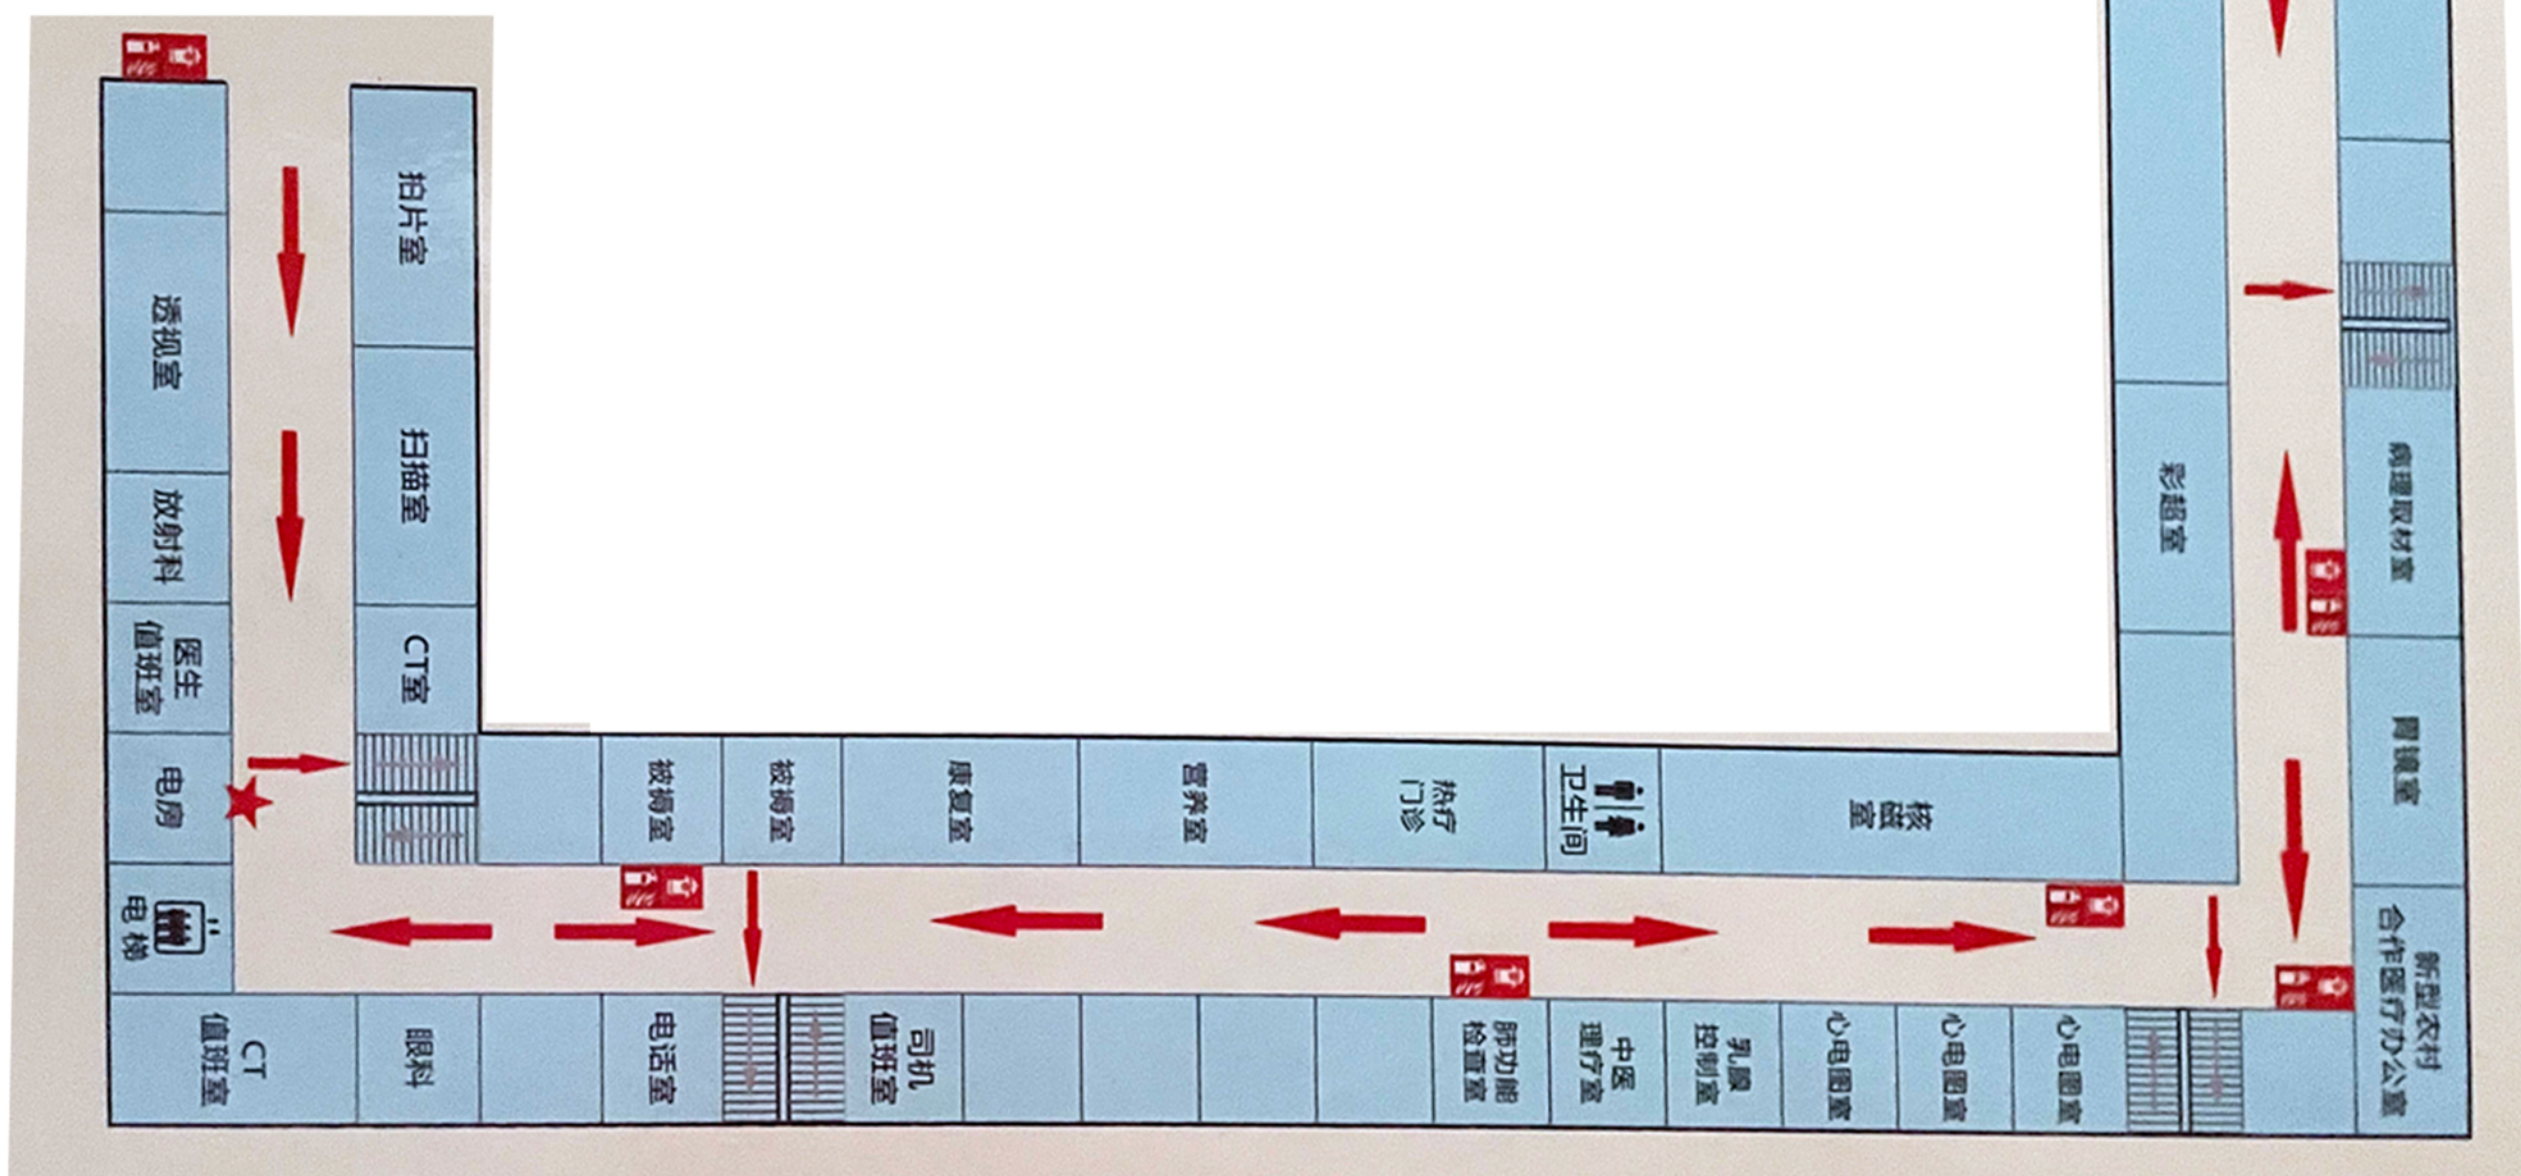

二楼约：1600m<sup>2</sup>




# 主楼平面图

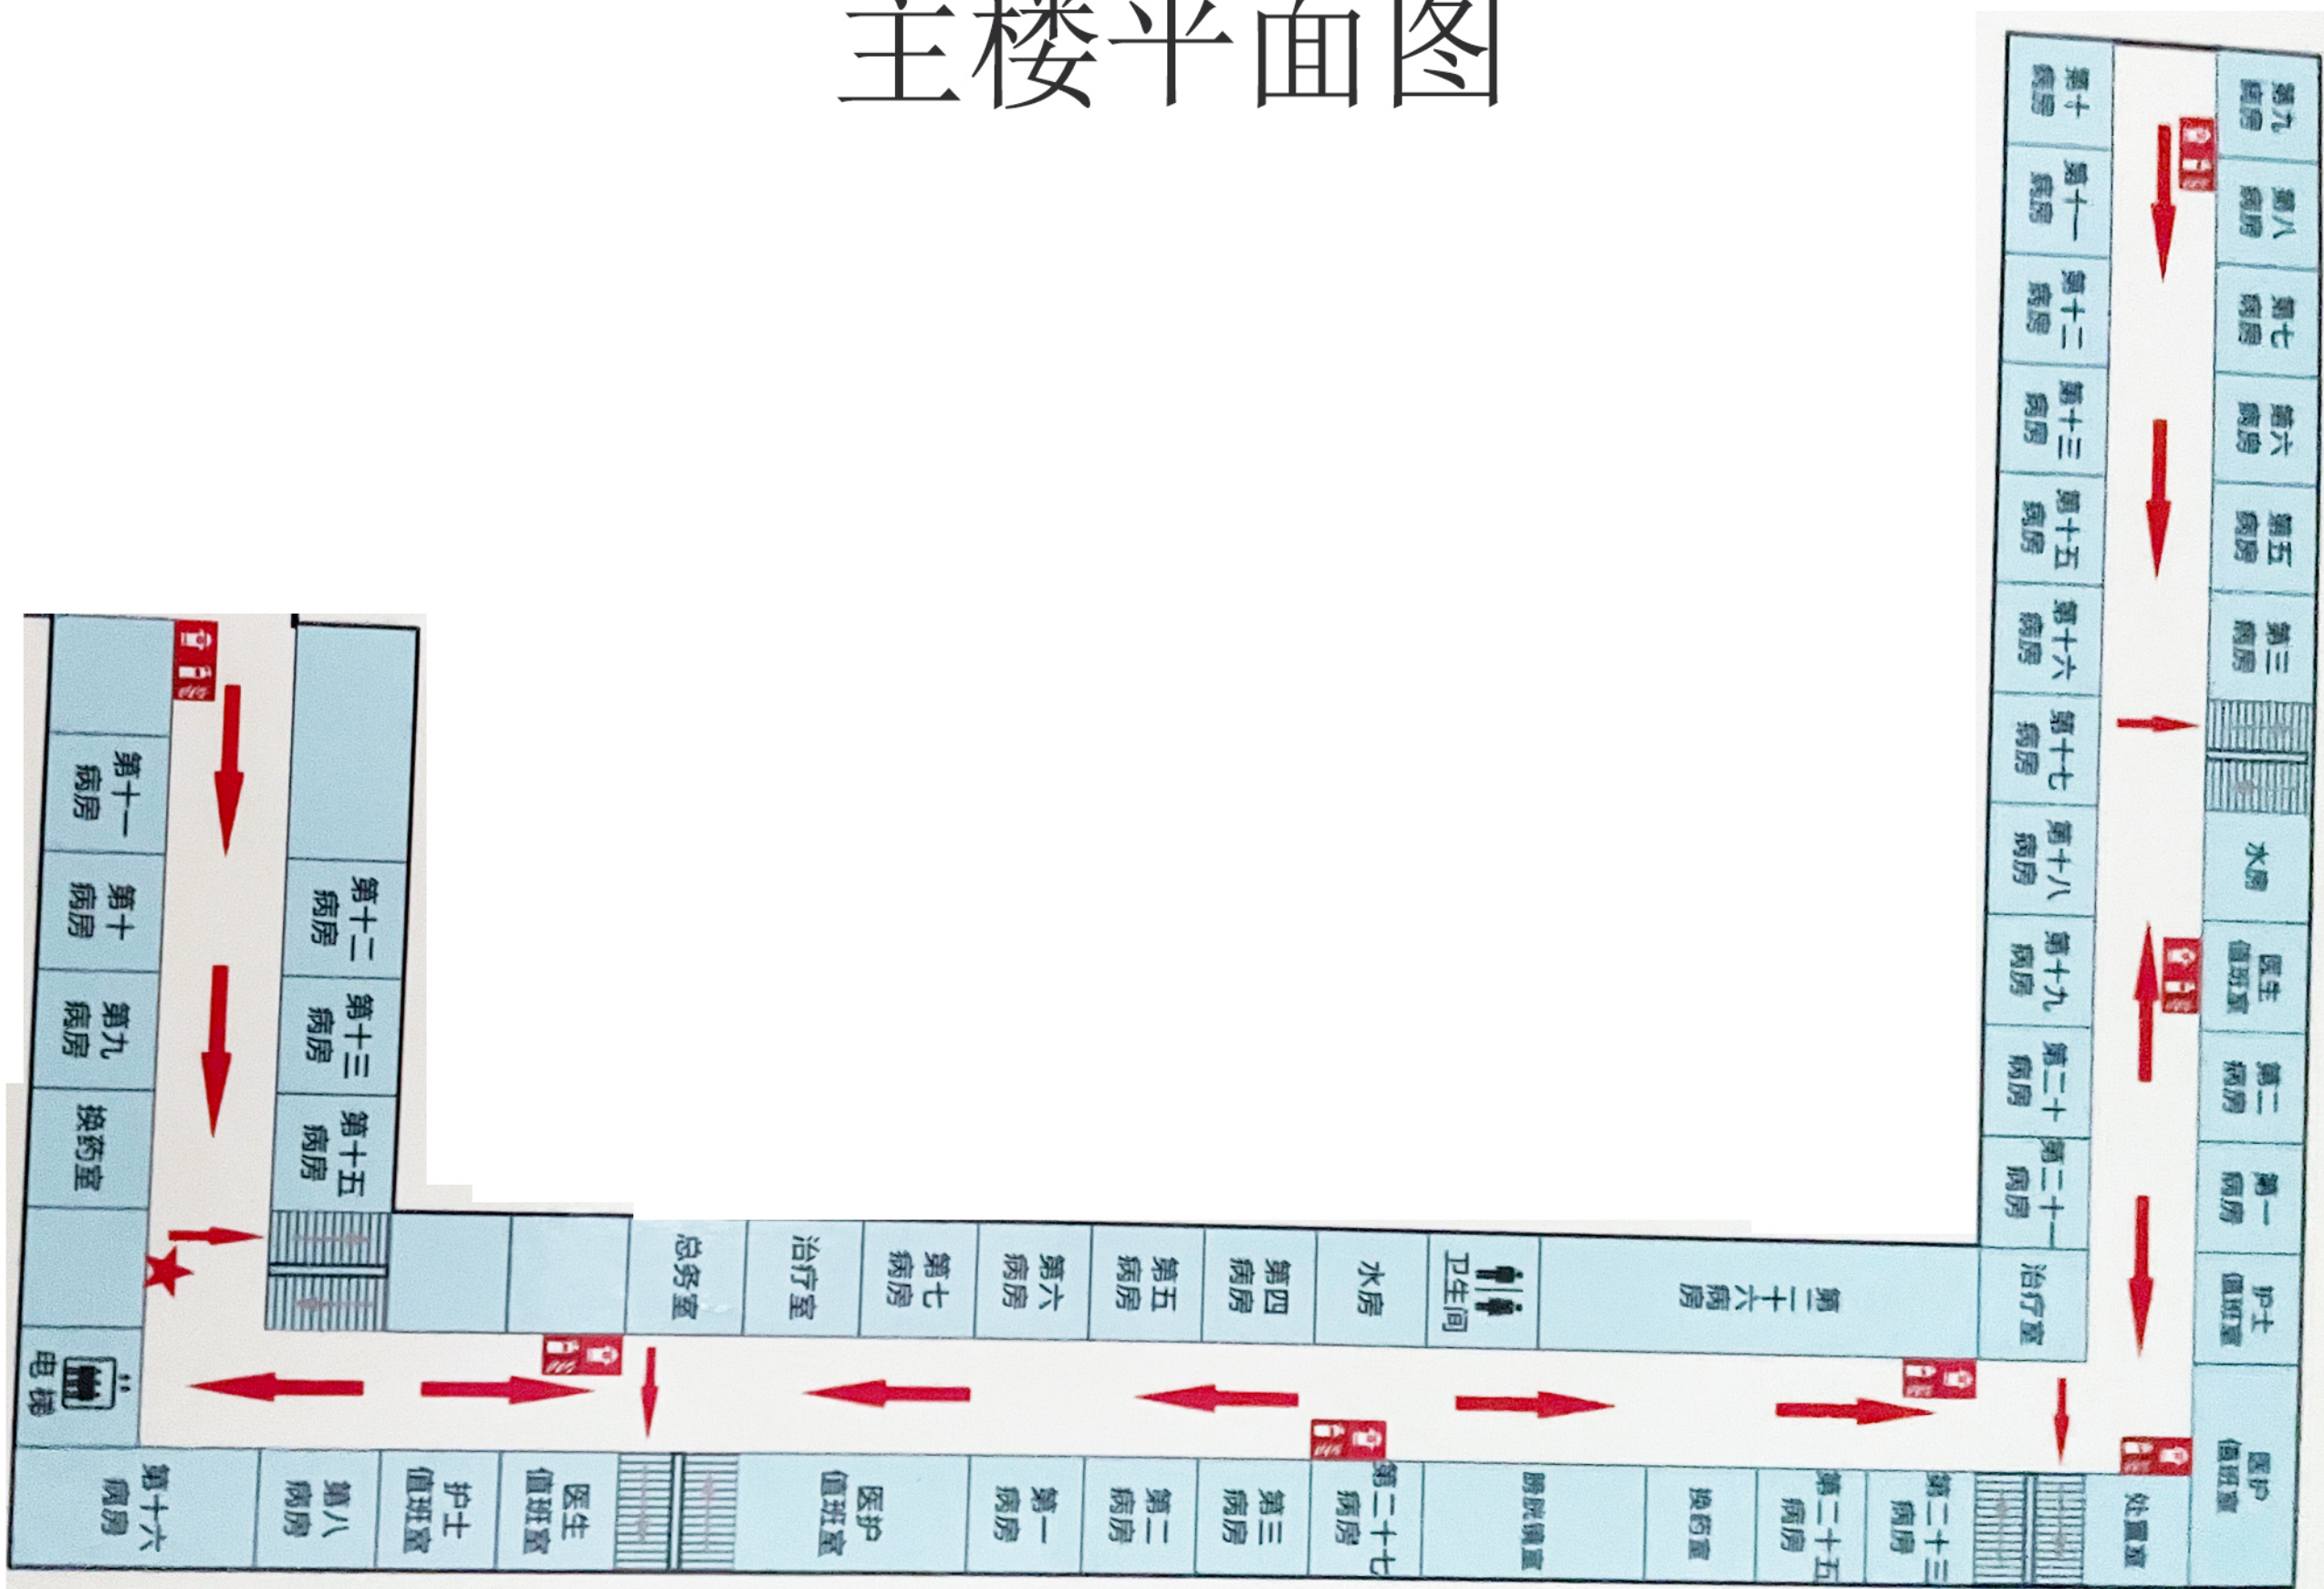

三楼约: 1600m<sup>2</sup>




# 主楼平面图

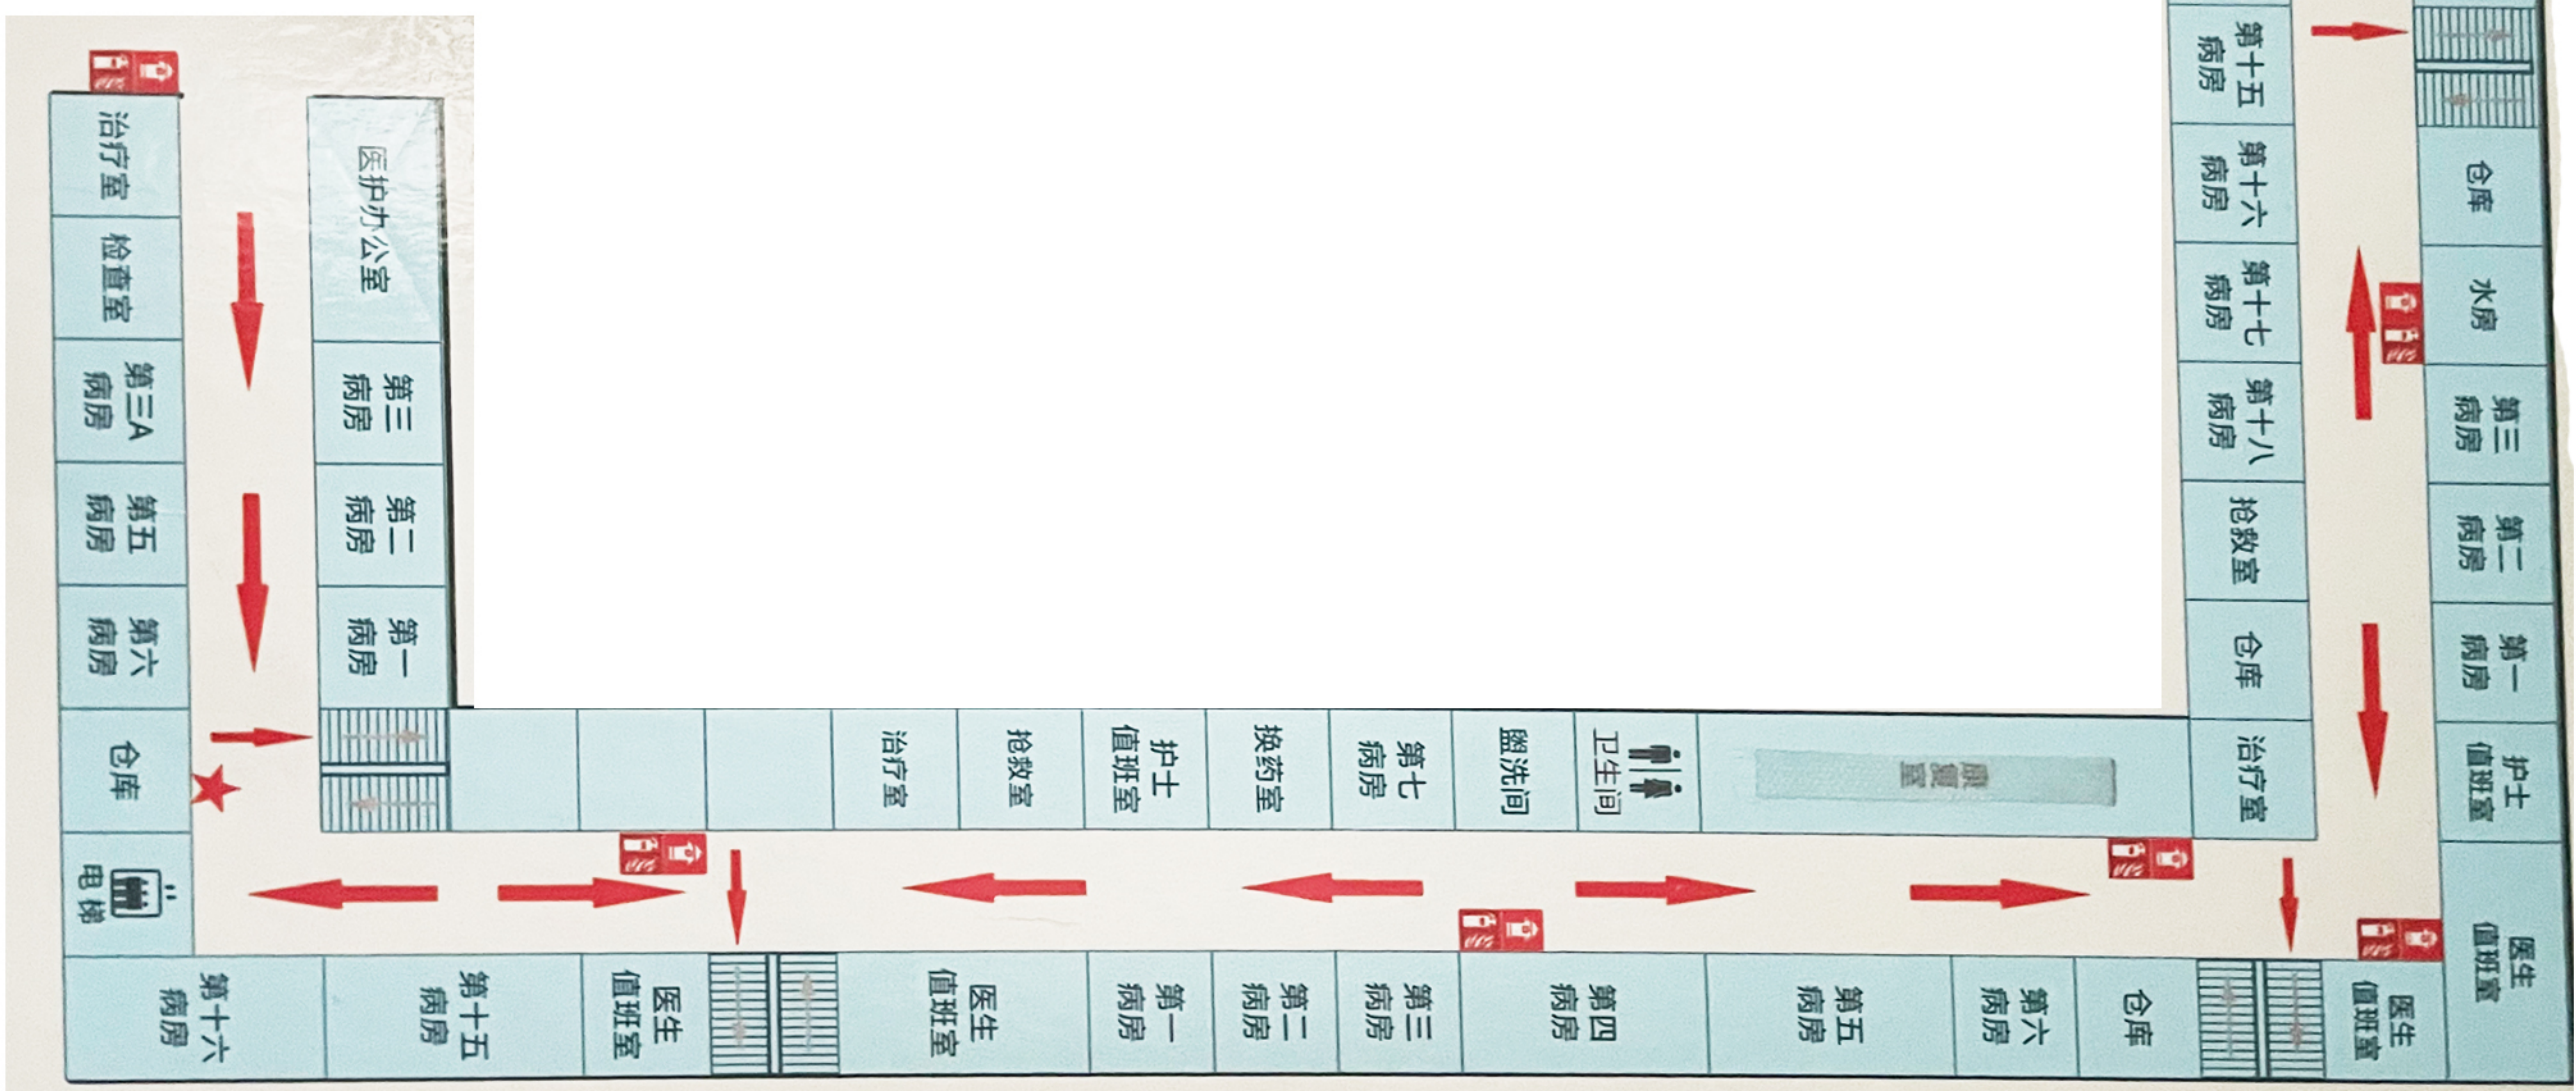

四楼约: 1600m<sup>2</sup>



# 主楼平面图

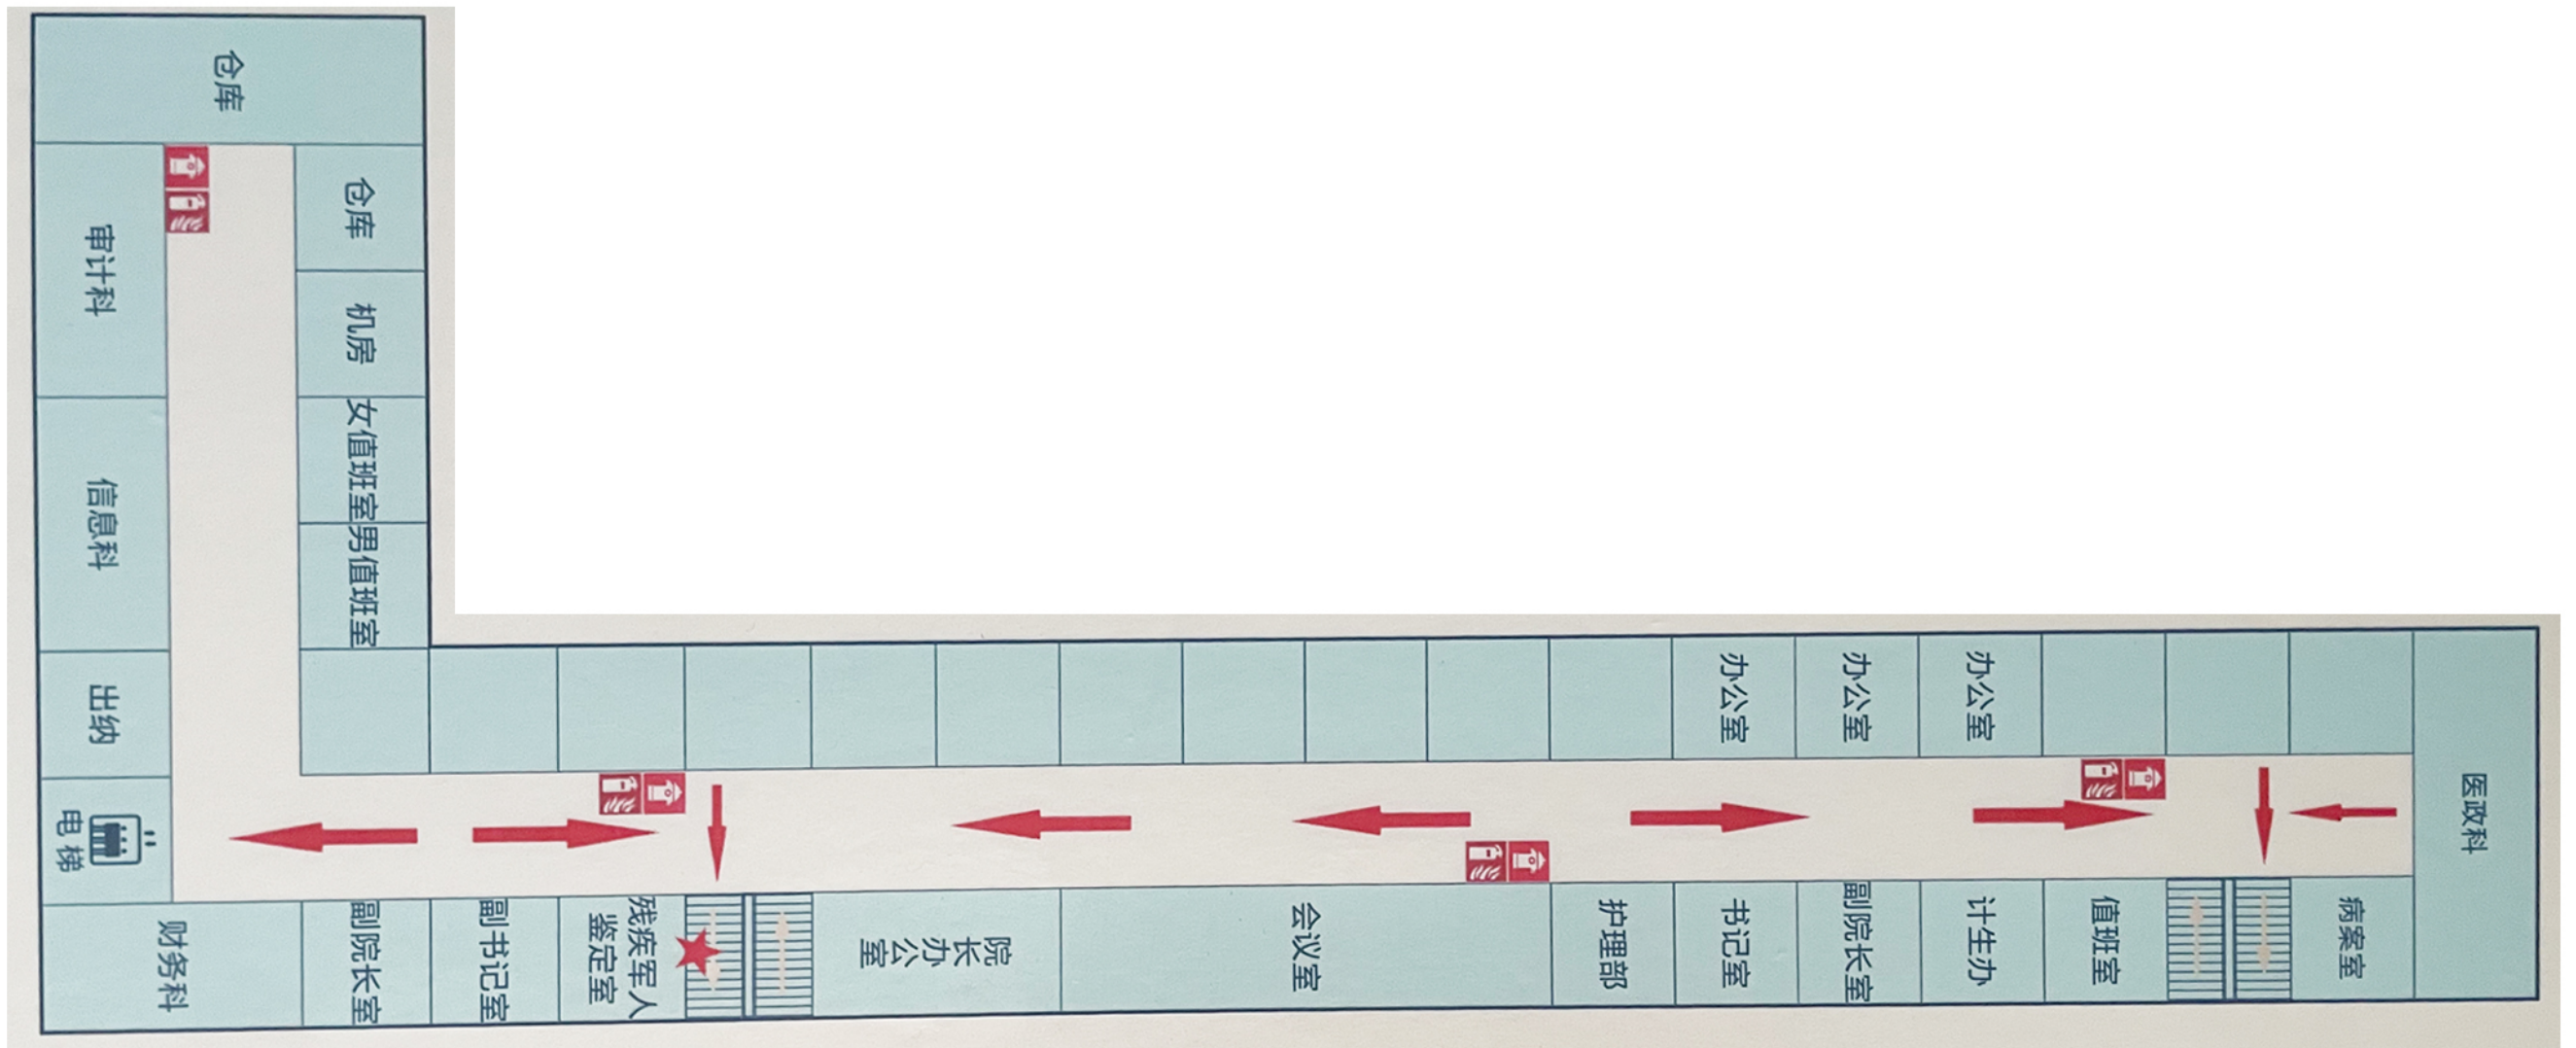

五楼约：950m<sup>2</sup>